



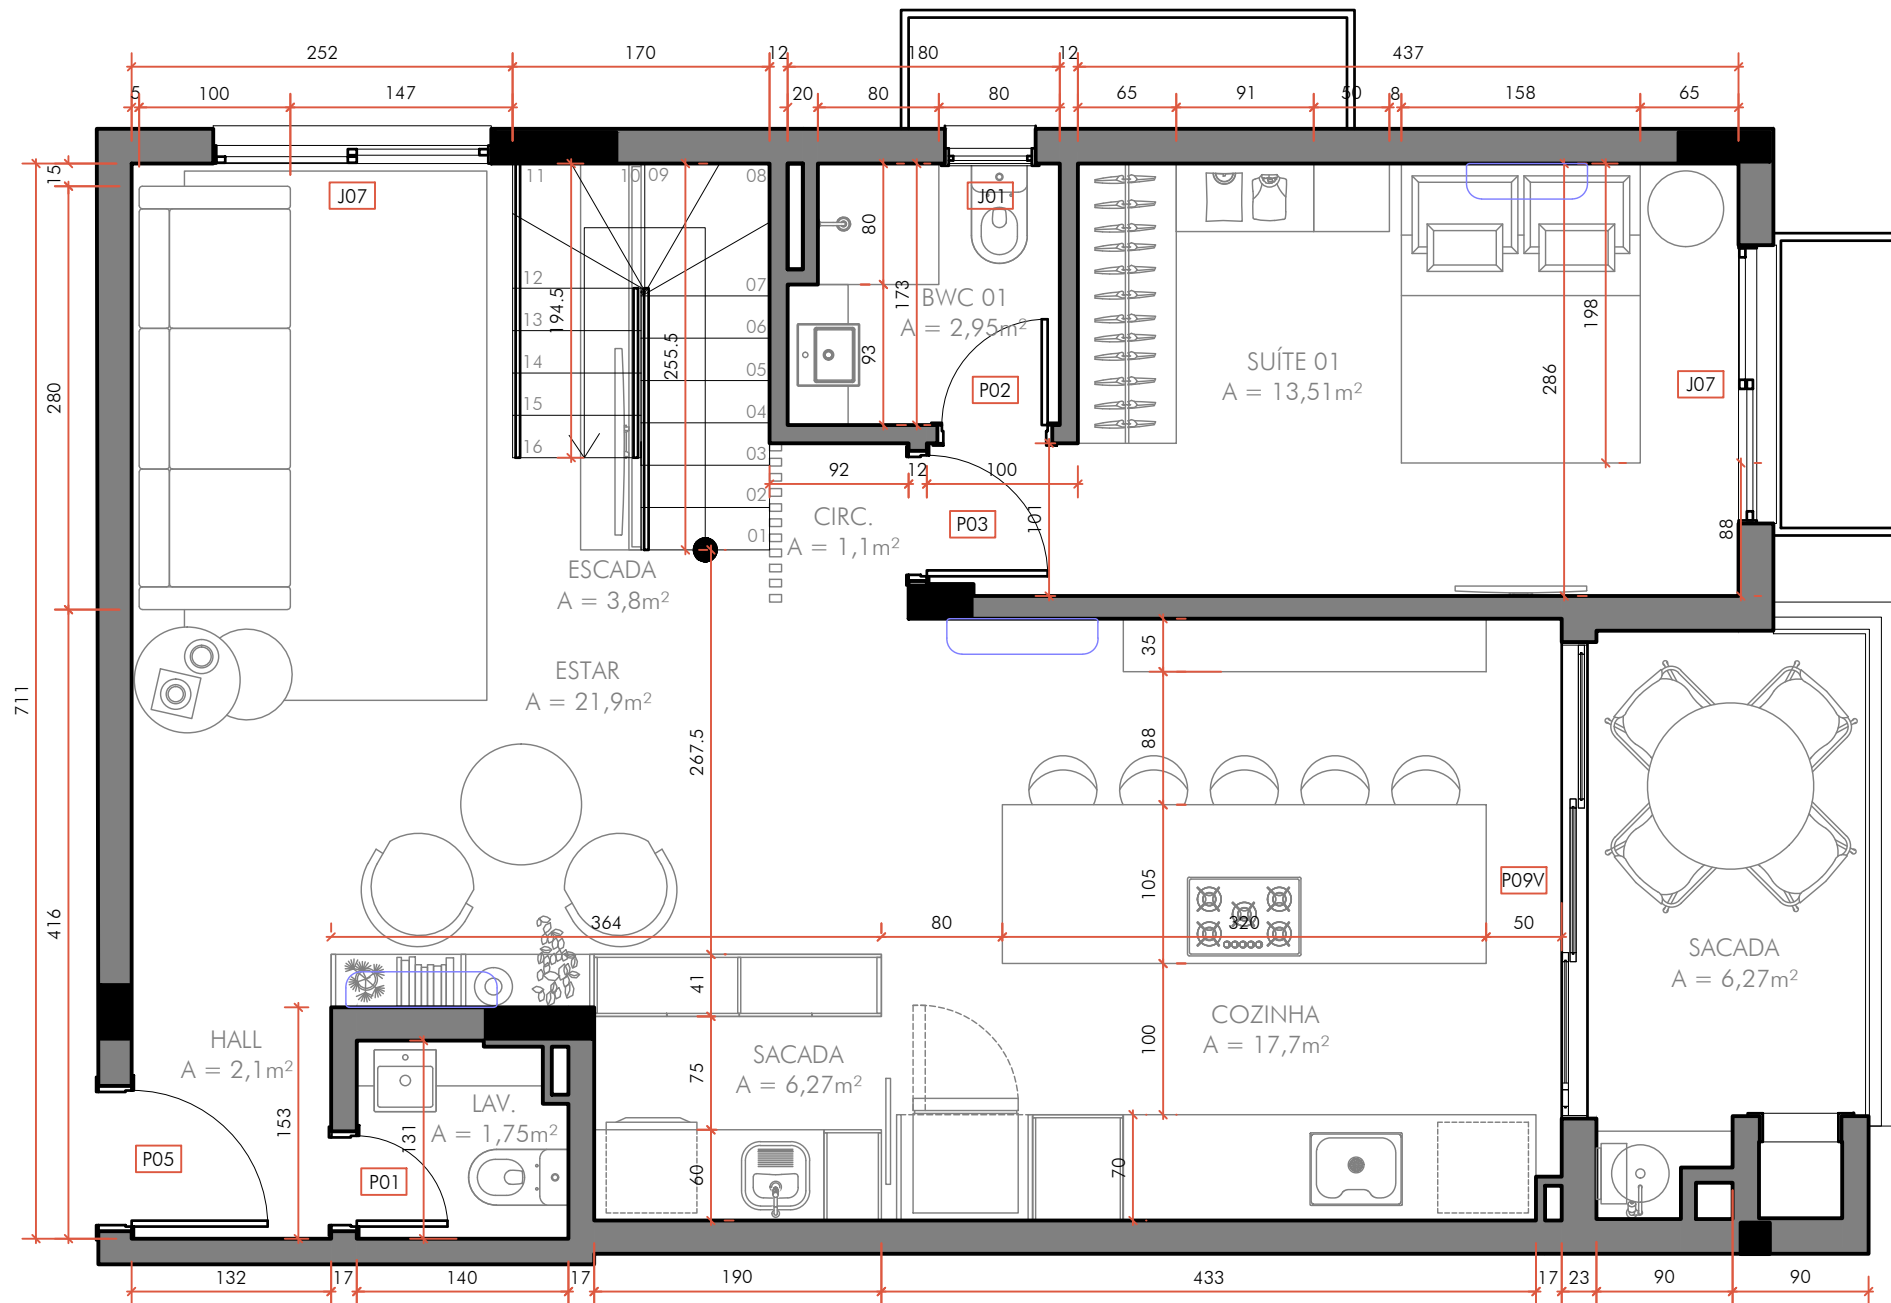

PLANTA PAVIMENTO INFERIOR
escala 1:50

QUADRO DE ESQUADRIAS - APTO 501

Cód.	Larg. (vão)	Alt. (vão)	Peitoril	Quant.	Material	Sistema
P01	60cm	210cm	-	01	Madeira	Abrir - 1 Folha
P02	70cm	210cm	-	03	Madeira	Abrir - 1 Folha
P03	80cm	210cm	-	03	Madeira	Abrir - 1 Folha
P05	90cm	210cm	-	01	Madeira	Abrir - 1 Folha
P09V	311cm	230cm	-	02	PVC + Vidro Temperado	Correr - 3 Folhas
J01	60cm	90cm	140cm	02	PVC + Vidro Temp. Laminado	Maximar - 1 Folha
J07	180cm	166cm	60cm	04	PVC + Vidro Temp. Laminado	Correr - 2 Folhas

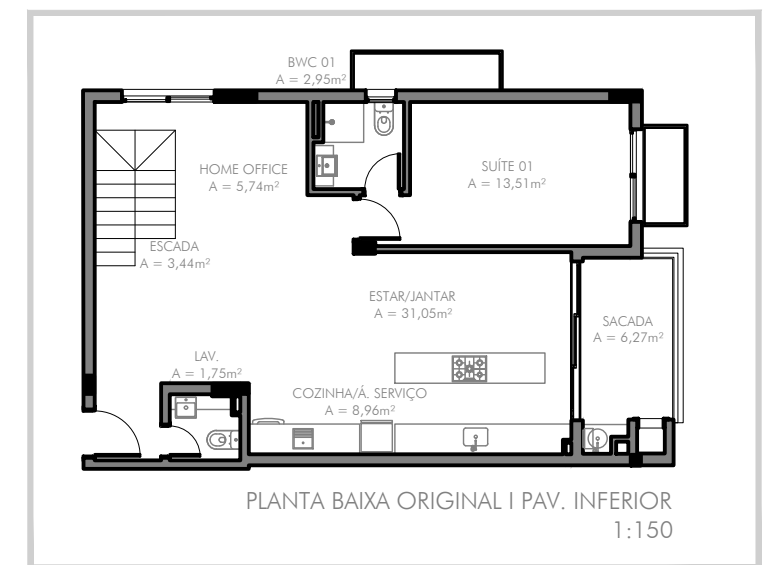


LAYOUT APROVADO | PÓS HABITE-SE



Responsável: Pamela Lima CFT08019350918
Contato: (48) 99678-4151 | pamelalima.arq@gmail.com
Desenho: Luana Wunderlich


Cliente: Nivia e José Roberto
Ambiente: Executivo de Obra
Endereço: Rua das Moréias, 103, Apto 501 | Jurerê | Alameda 4 Residence

Prancha:
01
Data:
15/01/2023

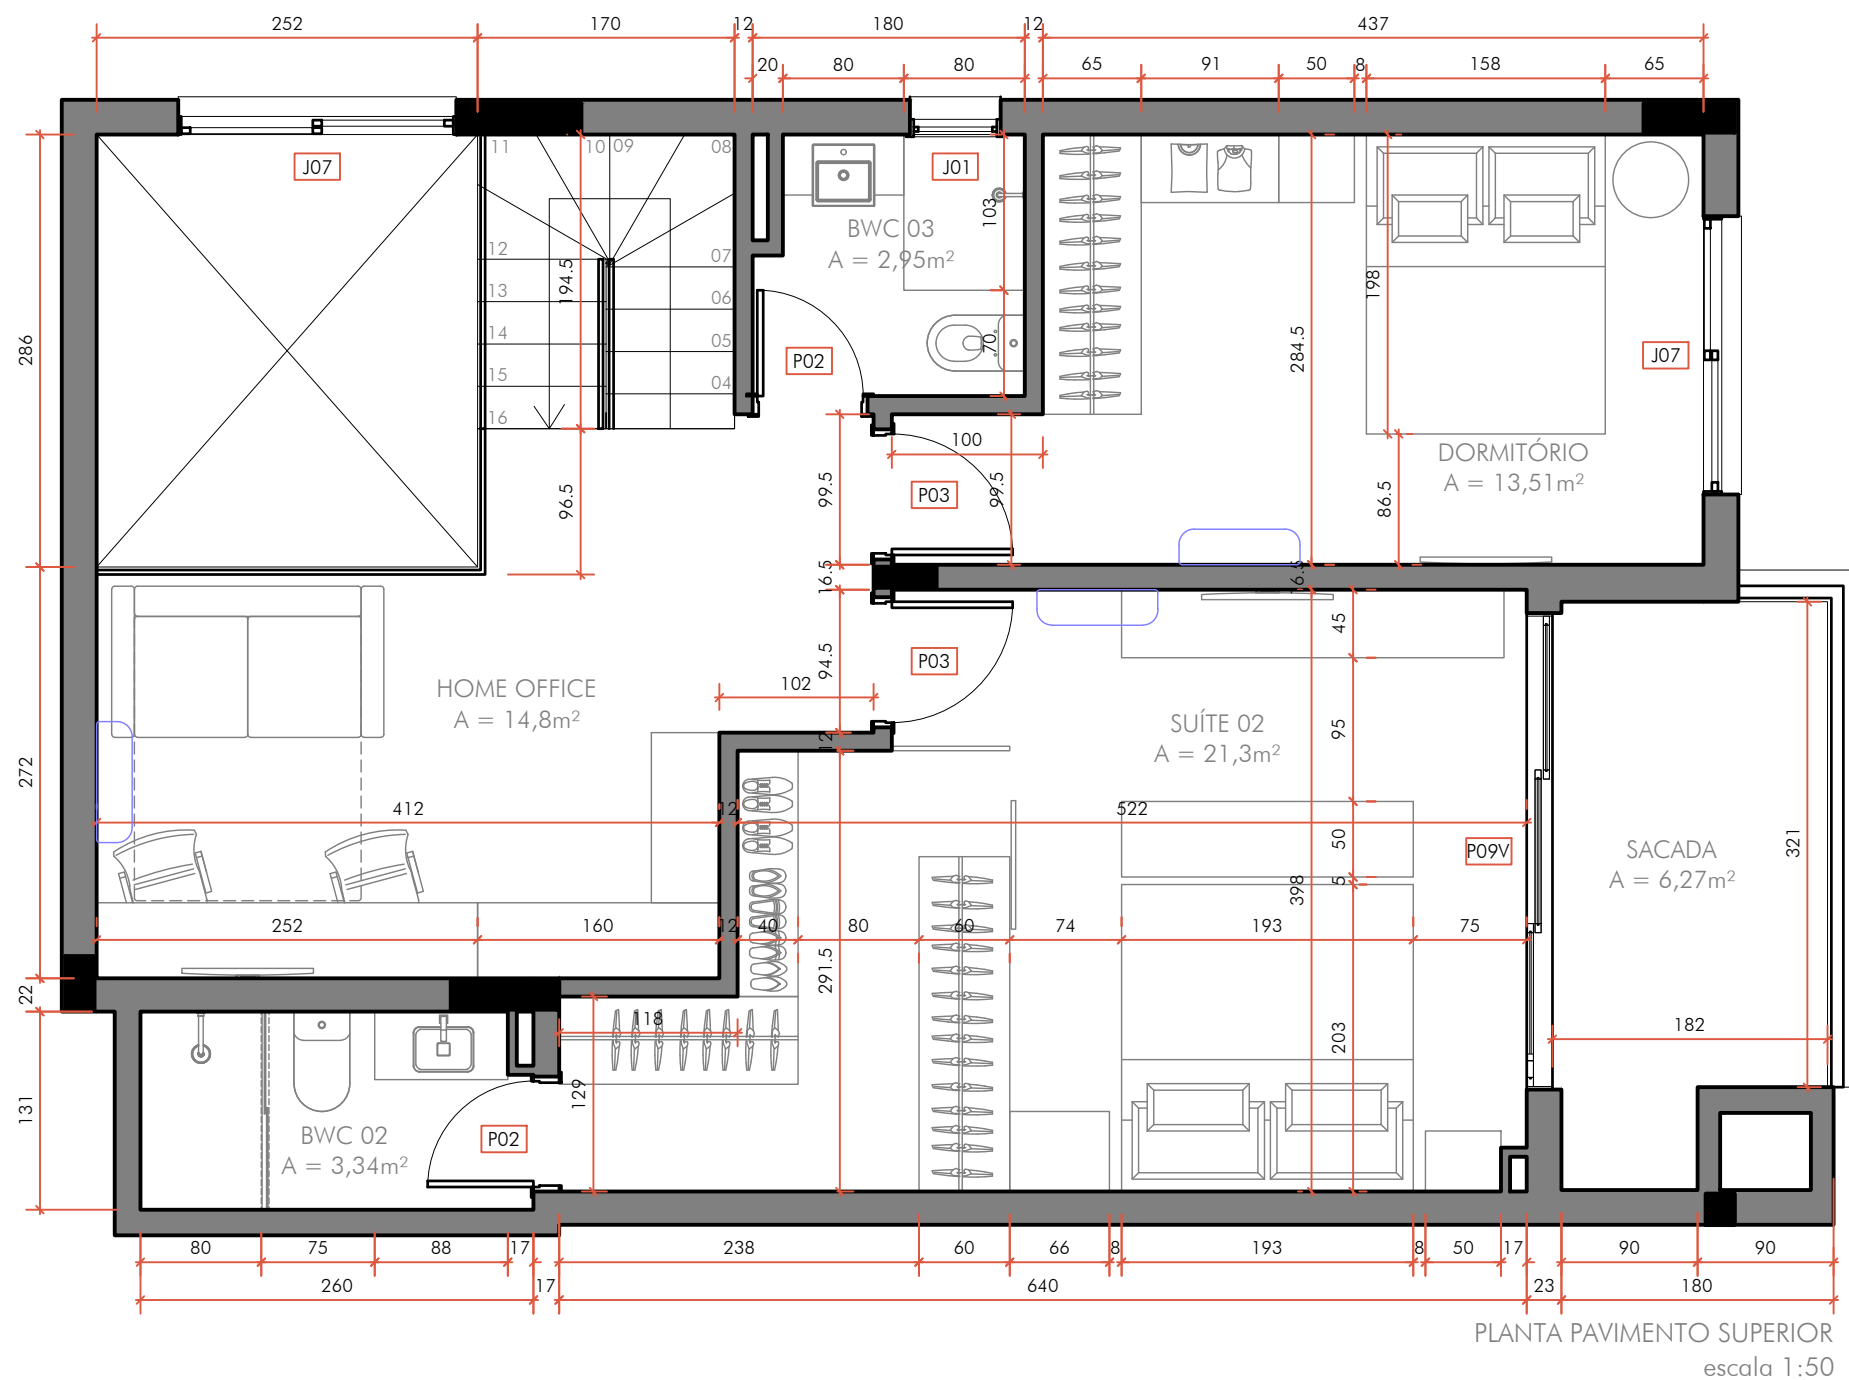

QUADRO DE ESQUADRIAS - APTO 501

Cód.	Larg. (vão)	Alt. (vão)	Peitoril	Quant.	Material	Sistema
P01	60cm	210cm	-	01	Madeira	Abrir - 1 Folha
P02	70cm	210cm	-	03	Madeira	Abrir - 1 Folha
P03	80cm	210cm	-	03	Madeira	Abrir - 1 Folha
P05	90cm	210cm	-	01	Madeira	Abrir - 1 Folha
P09V	311cm	230cm	-	02	PVC + Vidro Temperado	Correr - 3 Folhas
J01	60cm	90cm	140cm	02	PVC + Vidro Temp. Laminado	Maximar - 1 Folha
J07	180cm	166cm	60cm	04	PVC + Vidro Temp. Laminado	Correr - 2 Folhas

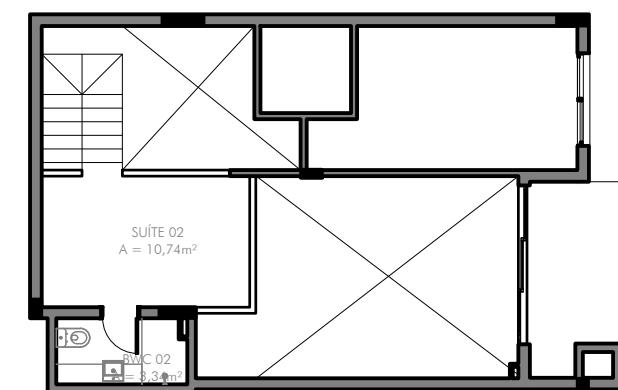

PLANTA BAIXA ORIGINAL I PAV. SUPERIOR
1:150

LAYOUT APROVADO | PÓS HABITE-SE



Responsável: Pamela Lima CFT08019350918
Contato: (48) 99678-4151 | pamelalima.arq@gmail.com
Desenho: Luana Wunderlich

Cliente: Nivia e José Roberto
Ambiente: Executivo de Obra
Endereço: Rua das Moréias, 103, Apto 501 | Jurerê | Alameda 4 Residence

Prancha:
02
Data:
15/01/2023